

PLAN LOCAL D'URBANISME

Arrêté

Aspach-le-Bas



5a.1. Réseau d'adduction d'eau potable

ÉLABORATION


Vu pour être annexé au PLU arrêté le 15 juin 2021.



Le Maire
Maurice LEMBLE



Juin 2021

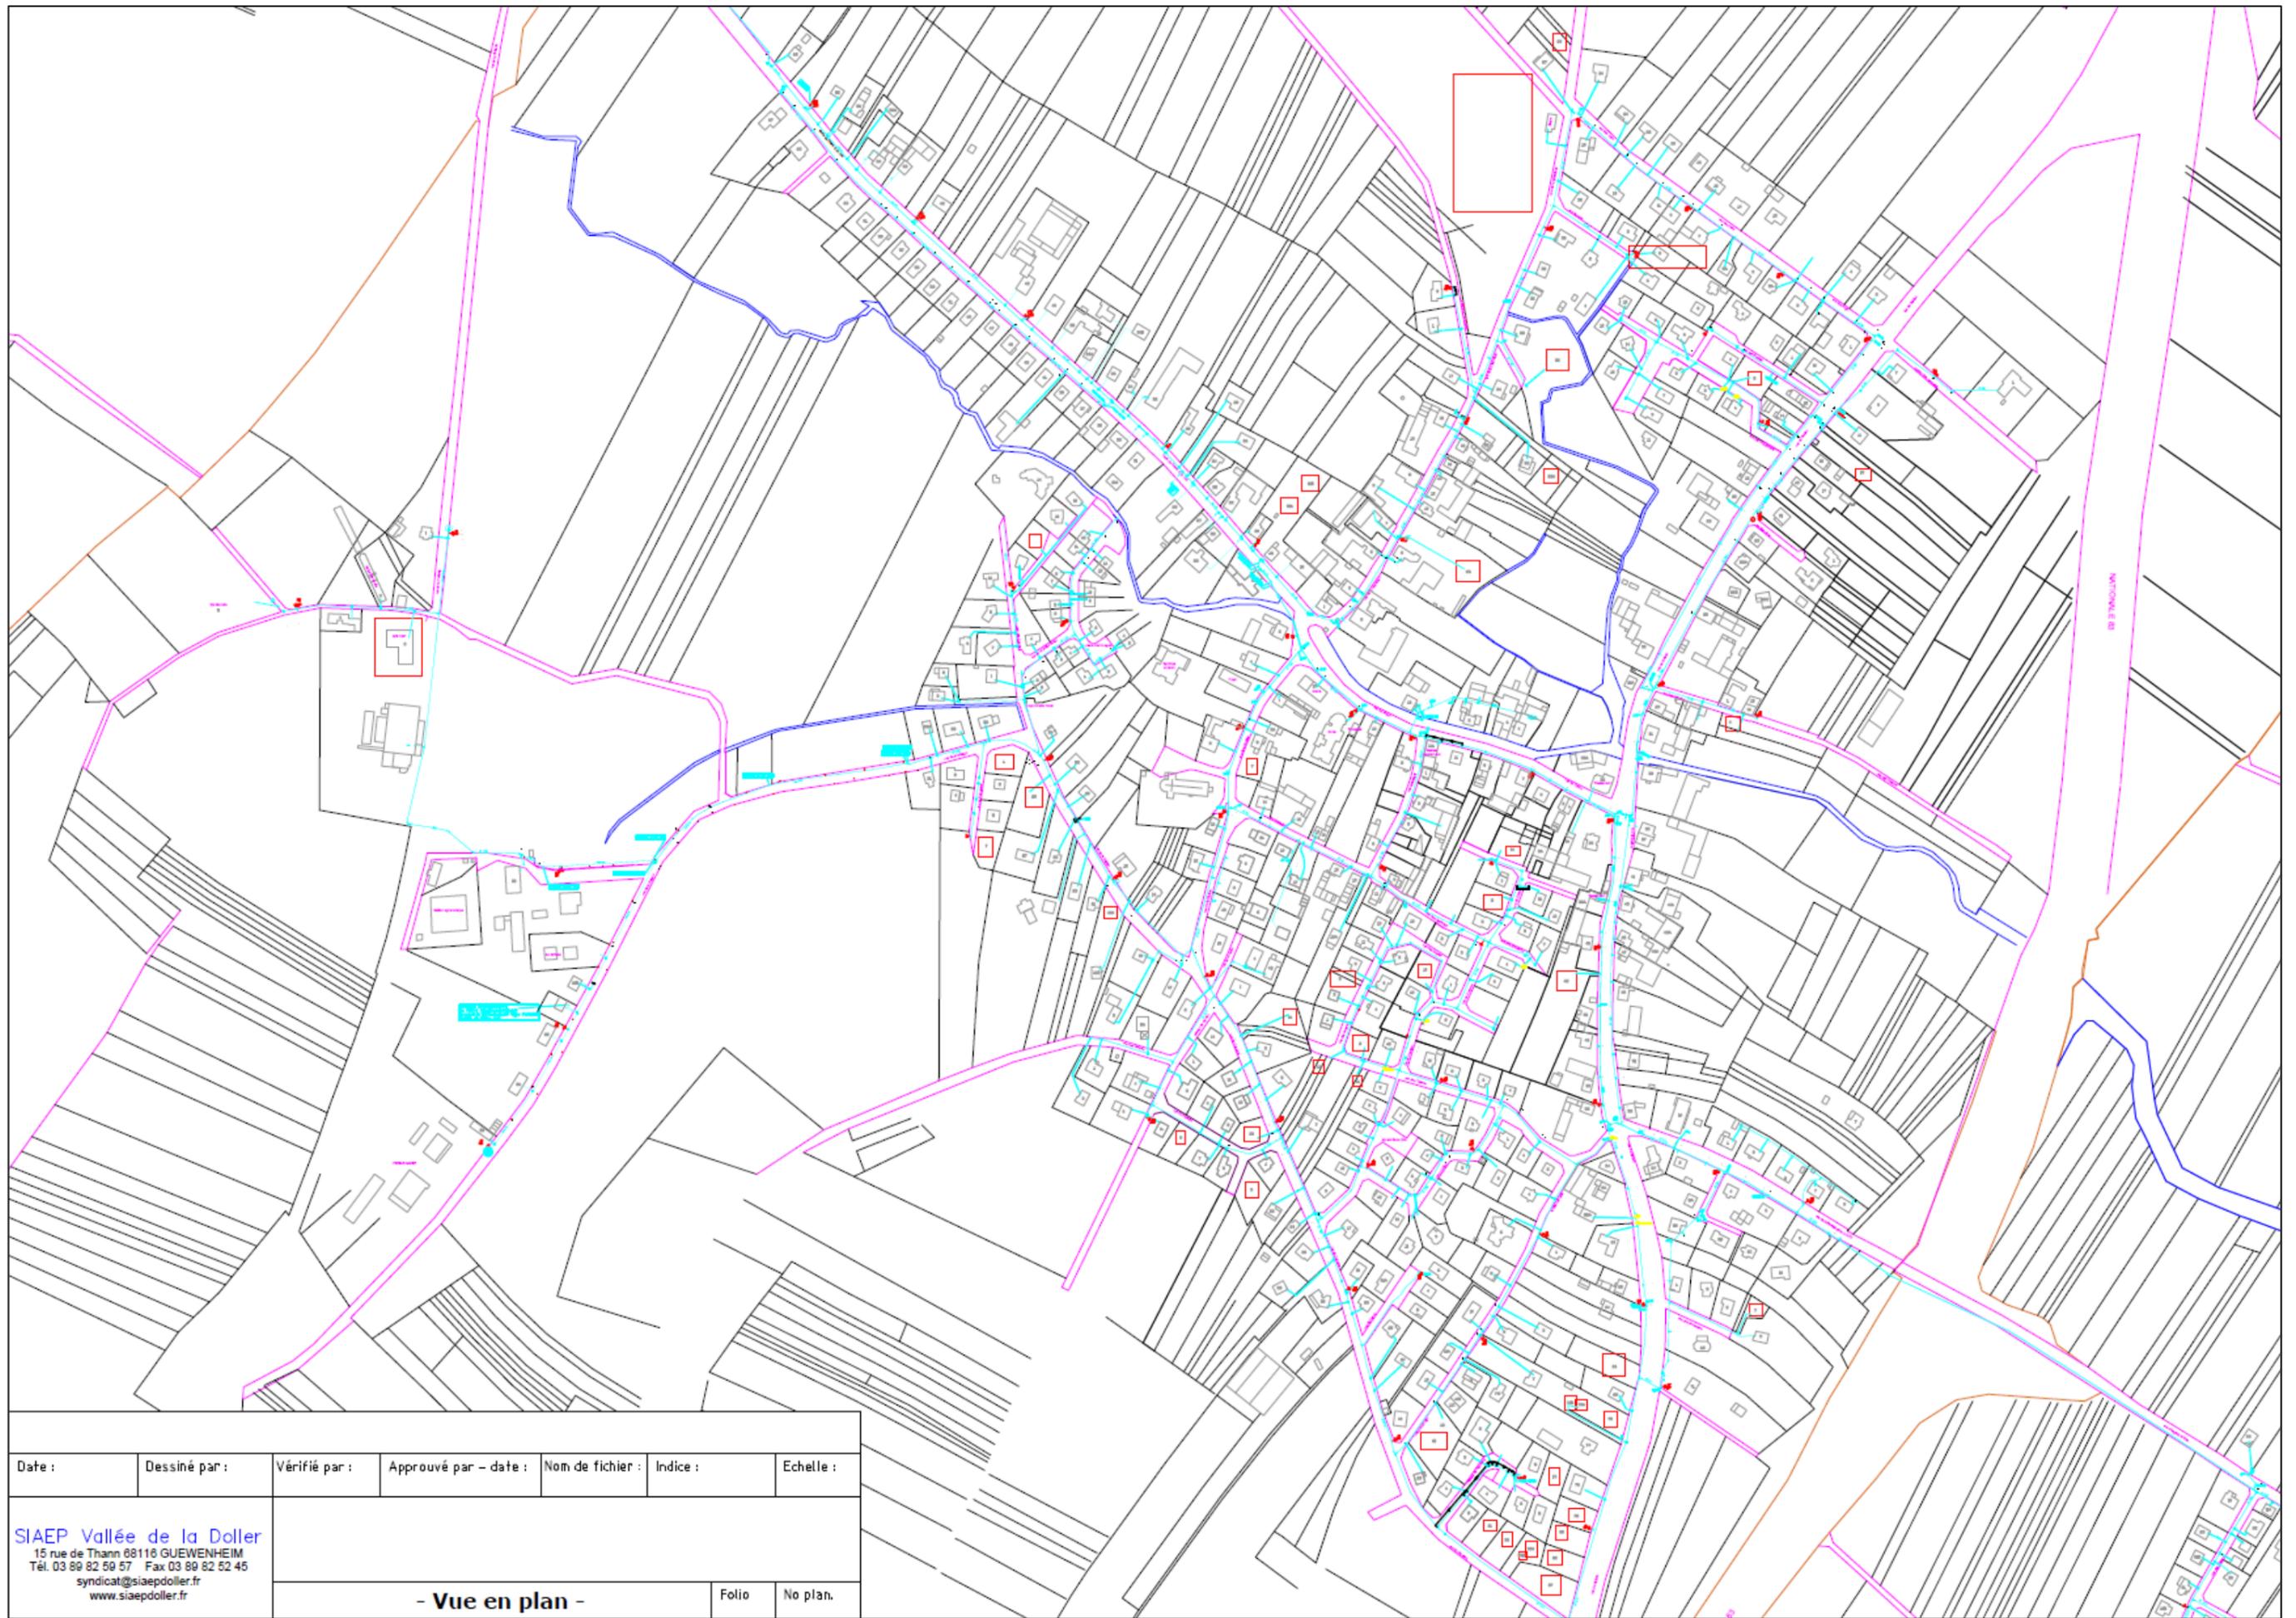

Date :	Dessiné par :	Vérifié par :	Approuvé par - date :	Nom de fichier :	Indice :	Echelle :
SIAEP Vallée de la Doller 15 rue de Thann 68118 GUEWENHEIM Tél. 03 89 82 59 57 Fax 03 89 82 52 45 syndicat@siaepdoller.fr www.siaepdoller.fr						
- Vue en plan -					Folio	No plan.